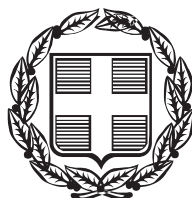


ΕΦΗΜΕΡΙΣ ΤΗΣ ΚΥΒΕΡΝΗΣΕΩΣ

ΤΗΣ ΕΛΛΗΝΙΚΗΣ ΔΗΜΟΚΡΑΤΙΑΣ

ΤΕΥΧΟΣ ΤΕΤΑΡΤΟ **Αρ. Φύλλου 157**

16 Απριλίου 2014

ΑΠΟΦΑΣΕΙΣ

Αριθμ. 14912/485

Επικύρωση καθορισμού οριογραμμών τμήματος του υδατορέματος «Κουβελόρεμα» στον χώρο εγκατάστασης της 5ης Μονάδας ΑΗΣ Μεγαλόπολης του Δήμου Μεγαλόπολης της Περιφερειακής Ενότητας Αρκαδίας.

Ο ΓΕΝΙΚΟΣ ΓΡΑΜΜΑΤΕΑΣ ΑΠΟΚΕΝΤΡΩΜΕΝΗΣ ΔΙΟΙΚΗΣΗΣ ΠΕΛΟΠΟΝΝΗΣΟΥ, ΔΥΤΙΚΗΣ ΕΛΛΑΔΟΣ ΚΑΙ ΙΟΝΙΟΥ

Έχοντας υπόψη τις ακόλουθες διατάξεις και λοιπά έγγραφα:

1. Τις διατάξεις των άρθρων 5, 6 και 8 του Ν. 3200/1955 «Περί Διοικητικής Αποκέντρωσης».

2. Τις διατάξεις του Ν. 2853/16-7-1922 «Περί υδραυλικών εν γένει έργων και αστυνομεύσεως των Δημοσίων Υδάτων», όπως αυτές τροποποιήθηκαν με τις αντίστοιχες του Ν.Δ. 10/29.12.1923 και κωδικοποιήθηκαν από τις διατάξεις του Π.Δ. 18/21.3.1924 (ΦΕΚ 61Α).

3. Τις διατάξεις της υπ' αριθμ 3046/304/03-02-89 απόφασης του Αναπληρωτή Υπουργού Περιβάλλοντος Χωροταξίας και Δημοσίων Έργων: «Κτιριοδομικός Κανονισμός» και ειδικότερα τις διατάξεις του άρθρου 6 αυτού σχετικά με τη δόμηση κοντά σε ρέματα, όπως ισχύει σήμερα.

4. Τις διατάξεις του Ν. 3010/25-4-2002 (Α΄ 91): «Εναρμόνιση του Ν. 1650/1986 με τις οδηγίες 97/11 ΕΕ και 96/61 ΕΕ» και ειδικότερα τις διατάξεις του άρθρου 5 αυτού: «Διαδικασία Οριοθέτησης και ρυθμίσεις θεμάτων για τα υδατορέματα».

5. Τις οικίες διατάξεις του Ν. 2508/1997 (ΦΕΚ 124Α/13.6.1997): «Βιώσιμη Οικιστική Ανάπτυξη των πόλεων και οικισμών της χώρας και άλλες διατάξεις».

6. Τις οικίες διατάξεις του Ν. 2690/1999 (ΦΕΚ 45Α/1999): «Κύρωση Κώδικα Διοικητικής Διαδικασίας και άλλες διατάξεις».

7. Τα οριζόμενα στην υπ' αριθμ. 19664/20.12.2001 απόφαση του Γενικού Γραμματέα Περιφέρειας Πελοποννήσου «περί Αρμοδιότητος Κρατικού Οργάνου».

8. Τις διατάξεις του Ν. 3852/2010 «Νέα Αρχιτεκτονική της Αυτοδιοίκησης και της Αποκεντρωμένης Διοίκησης - Πρόγραμμα Καλλικράτης (ΦΕΚ 87/Α/2010).

9. Τις διατάξεις του Π.Δ. 139/2010 «Οργανισμός της Αποκεντρωμένης Διοίκησης Πελ/σου, Δυτικής Ελλάδας κ' Ιονίου (ΦΕΚ 232Α/2010).

10. Την υπ' αριθμ. ΓΓ 15649/1522/1-3-11 (ΦΕΚ 491/Β/31-3-2011) «Μεταβίβαση δικαιώματος υπογραφής «Με εντολή Γενικού Γραμματέα» στον προϊστάμενο της Γενικής Δ/νσης και στους προϊσταμένους των Υπηρεσιών της Γενικής Δ/νσης Χωροταξικής και Περιβαλλοντικής Πολιτικής της Αποκεντρωμένης Διοίκησης Πελοποννήσου, Δυτικής Ελλάδος και Ιονίου».

11. Την Τεχνική Έκθεση και το τοπογραφικό και υψομετρικό διάγραμμα κλίμακας 1:500, καθορισμού οριογραμμών τμήματος του υδατορέματος «Κουβελόρεμα» στον χώρο εγκατάστασης της 5ης Μονάδας ΑΗΣ Μεγαλόπολης του Δήμου Μεγαλόπολης της Περιφερειακής Ενότητας Αρκαδίας, το οποίο συντάχθηκε το 2010 από την Πολιτικό Μηχανικό Ακριβή Π. Καπατσώρη - Σπαθή και ελέγχθηκε και θεωρήθηκε στις 11/10/2010 από την Δ/νση Τεχνικών Υπηρεσιών της Π.Ε. Αρκαδίας της Περιφέρειας Πελοποννήσου.

12. Την σύμφωνη γνώμη του Δημοτικού Συμβουλίου του Δήμου Μεγαλόπολης όπως διατυπώθηκε στην υπ' αριθμ. 109/2013 απόφασή του.

13. Την υπ' αριθμ. 59438/4786/17-2-2014 απόφαση της Δ/νσης Τεχνικών Έργων της Π.Ε. Αρκαδίας της Περιφέρειας Πελοποννήσου, σχετικά με τον καθορισμό οριογραμμών τμήματος του υδατορέματος «Κουβελόρεμα» στον χώρο εγκατάστασης της 5ης Μονάδας ΑΗΣ Μεγαλόπολης του Δήμου Μεγαλόπολης της Περιφερειακής Ενότητας Αρκαδίας, αποφασίζουμε:

Την επικύρωση καθορισμού των οριογραμμών τμήματος του υδατορέματος «Κουβελόρεμα» στον χώρο εγκατάστασης της 5ης Μονάδας ΑΗΣ Μεγαλόπολης

του Δήμου Μεγαλόπολης της Περιφερειακής Ενότητας Αρκαδίας, οριζομένων με τα σημεία L1,....L40 (Βορράς) και R1,........R29 (Νότος) εκατέρωθεν της βαθειάς γραμμής του υδατορέματος, όπως φαίνεται στο τοπογραφικό και υψομετρικό διάγραμμα κλίμακας 1: 500 το οποίο συντάχθηκε από την Πολιτικό Μηχανικό Ακριβή Π. Καπατσώρη - Σπαθή σύμφωνα με την Τεχνική Έκθεση που το συνόδευε και ελέγχθηκε και θεωρήθηκε στις 11/10/2010 από την Δ/νση Τεχνικών Υπηρεσιών της Π.Ε. Αρκαδίας της Περιφέρειας Πελοποννήσου.

Η απόφαση αυτή μαζί με το συνημμένο τοπογραφικό και υψομετρικό διάγραμμα καθορισμού των οριογραμμών να δημοσιευθούν στην Εφημερίδα της Κυβερνήσεως.

Τρίπολη, 7 Μαρτίου 2014

Με εντολή Γενικού Γραμματέας
Αποκεντρωμένης Διοίκησης
Ο Γενικός Διευθυντής
Χωροταξικής και Περιβαλλοντικής Πολιτικής
ΔΙΟΝΥΣΙΟΣ ΠΑΝΑΓΙΩΤΟΠΟΥΛΟΣ


ΑΠΟΘ
ΤΕΦΡΑ
ΤΣΙΜΕΝΤΕΝΙΟ ΚΑΝΑΛΙ
ΚΤΙΡΙΟ
ΚΤΙΡΙΟ
ΚΤΙΡΙΟ
ΚΤΙΡΙΟ ΑΠΟ ΛΑΜΑΡΙΝΑ
ΒΑΣΗ ΜΠΕΤΟΝ
ΜΠΑΖΑ
ΔΕΞΑΜΕΝΗ
Δ41
Δ42
Δ43
Δ44
Δ45
Δ48
Δ49
Δ50
Δ51
L-27
L-28
L-29
L-30
367.00
Δ
4142400
4142300
4142200
ΕΘΝΙΚΟ ΤΥΠΟΓΡΑΦΕΙΟ
Για τεχνικούς λόγους στο σχεδιάγραμμα, έγινε σμίκρυνση, κατά ποσοστό 33%

ΛΙΜΝΗ

ΧΩΡΟΣ ΥΠΟΣΤΑΘΜΩΝ

ΜΕΤΑΣΤΩΝ

ΚΤΙΡΙΟ

ΧΩΡΟΣ ΜΕΤΑΣΤΩΝ

ΑΠΟΘΗΚΕΥΤΙΚΟΣ ΧΩΡΟΣ ΔΒ

ΚΤΙΡΙΟ ΑΠΟ ΛΑΜΑΡΙΝΑ ΔΑ

ΧΩΡΟΣ ΔΓ

ΚΤΙΡΙΟ

ΤΟΛ

ΒΑΣΗ ΜΠΕΤΟΝ

ΚΤΙΡΙΟ ΑΠΟ ΛΑΜΑΡΙΝΑ

ΤΟΛ


ΚΤΙΡΙΟ

ΟΘΗΚΗ ΥΛΙΚΩΝ ΦΡΑΣ

L-11 L-12 L-13 L-14 L-15 L-16 L-17 L-18 L-19 L-20 L-21 L-22 L-23 L-24 L-25 L-26


R-9 R-10 R-11 R-12 R-13 R-14 R-15 R-16 R-17 R-18

Δ19 Δ20 Δ21 Δ22 Δ23 Δ24 Δ25 Δ26 Δ27 Δ28 Δ29 Δ30 Δ31 Δ32 Δ33 Δ34 Δ35 Δ36 Δ37 Δ38 Δ39 Δ40

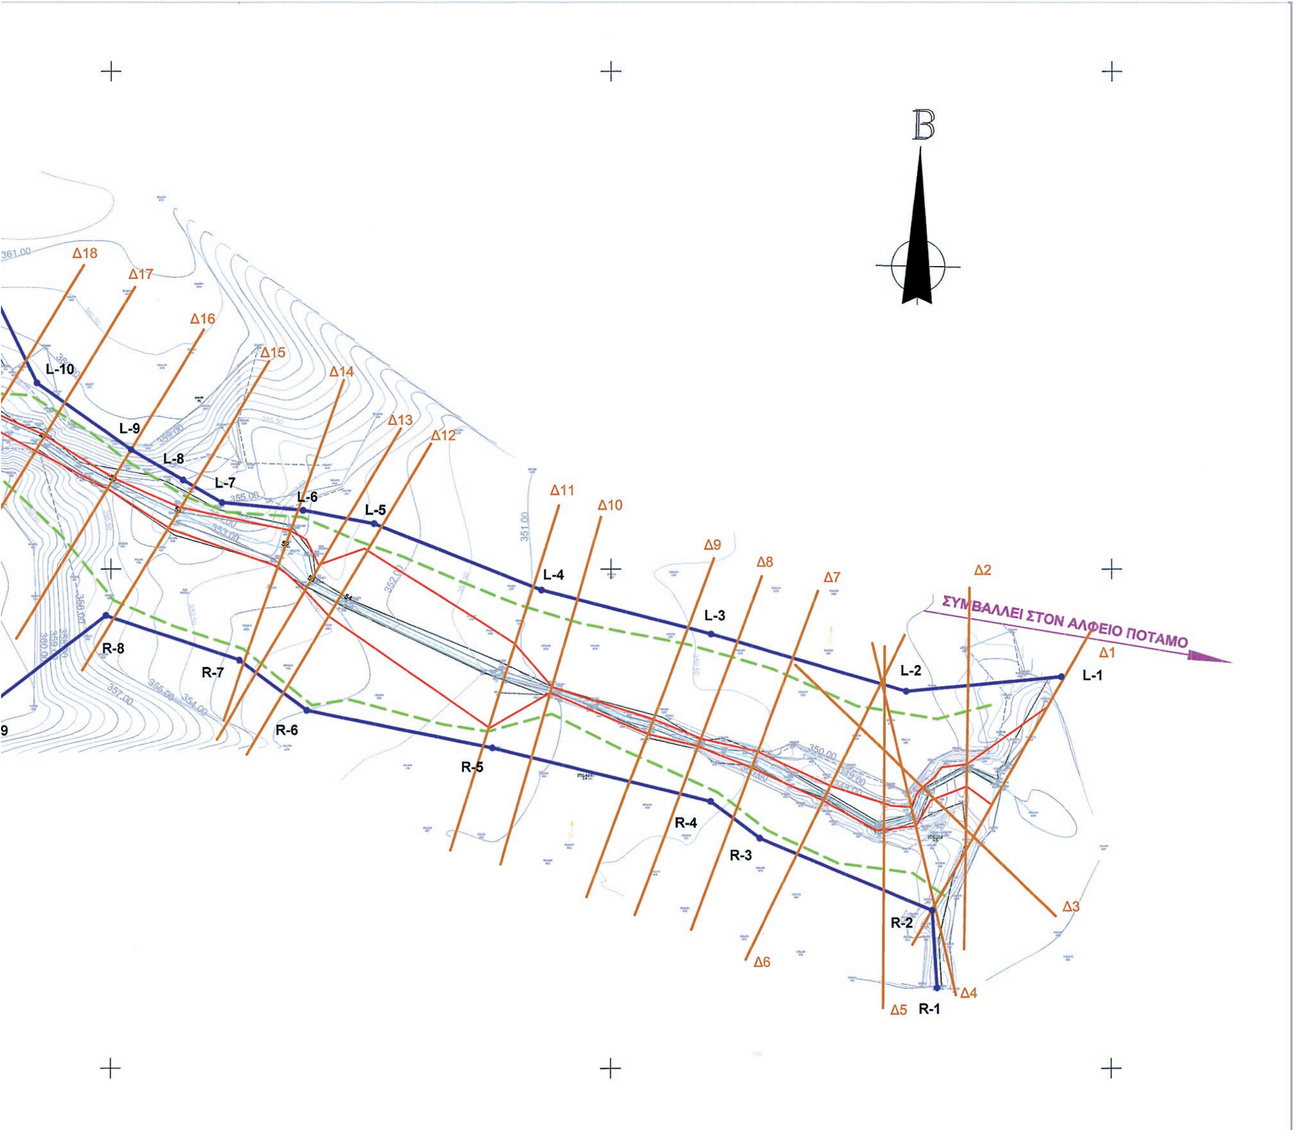

ΚΑΤΑΛΟΓΟΣ ΣΥΝΤΕΤΑΓΜΕΝΩΝ ΓΡΑΜΜΗΣ ΟΡΙΟΘΕΤΗΣΗΣ
(ΕΛΛΗΝΙΚΟ ΓΕΩΔΑΙΤΙΚΟ ΣΥΣΤΗΜΑ ΑΝΑΦΟΡΑΣ 1987-ΕΓΣΑ 87)

ΑΡΙΣΤΕΡΗ ΟΡΙΟΓΡΑΜΜΗ			ΔΕΞΙΑ ΟΡΙΟΓΡΑΜΜΗ		
	X	Y		X	Y
L-1	329290.01	4142278.38	R-1	329265.24	4142216.08
L-2	329259.03	4142275.49	R-2	329264.26	4142231.54
L-3	329219.91	4142286.97	R-3	329229.69	4142245.97
L-4	329186.06	4142295.78	R-4	329219.87	4142253.34
L-5	329152.63	4142309.10	R-5	329176.32	4142264.09
L-6	329138.37	4142311.78	R-6	329139.19	4142271.62
L-7	329122.13	4142313.36	R-7	329125.70	4142281.73
L-8	329114.32	4142317.90	R-8	329098.95	4142290.68
L-9	329103.96	4142324.00	R-9	329074.21	4142271.37
L-10	329085.20	4142337.38	R-10	329066.49	4142267.59
L-11	329068.77	4142371.61	R-11	329061.38	4142262.50
L-12	329063.17	4142370.71	R-12	329004.74	4142258.11
L-13	329050.99	4142371.28	R-13	328979.39	4142256.63
L-14	329048.13	4142356.99	R-14	328901.89	4142253.68
L-15	329039.92	4142331.42	R-15	328826.52	4142227.59
L-16	329012.21	4142324.93	R-16	328814.37	4142213.66
L-17	328998.00	4142319.70	R-17	328782.17	4142194.34
L-18	328947.70	4142317.30	R-18	328739.86	4142193.56
L-19	328925.13	4142313.31	R-19	328693.50	4142177.61
L-20	328896.37	4142300.35	R-20	328688.13	4142163.55
L-21	328867.55	4142287.21	R-21	328663.16	4142150.90
L-22	328854.28	4142279.15	R-22	328648.40	4142128.37
L-23	328815.26	4142268.94	R-23	328632.50	4142115.83
L-24	328799.40	4142252.10	R-24	328577.85	4142131.07
L-25	328789.55	4142229.16	R-25	328561.33	4142100.14
L-26	328770.49	4142226.23	R-26	328529.24	4142089.50
L-27	328720.07	4142216.81	R-27	328493.38	4142062.82
L-28	328659.31	4142209.49	R-28	328473.93	4142035.79
L-29	328628.78	4142211.56	R-29	328433.97	4142010.91
L-30	328592.44	4142197.03			
L-31	328584.74	4142179.29			
L-32	328561.85	4142173.55			
L-33	328544.26	4142155.85			
L-34	328511.41	4142111.03			
L-35	328479.36	4142089.57			
L-36	328473.10	4142077.65			
L-37	328438.90	4142059.07			
L-38	328419.23	4142060.42			
L-39	328414.99	4142055.01			
L-40	328415.33	4142019.42			

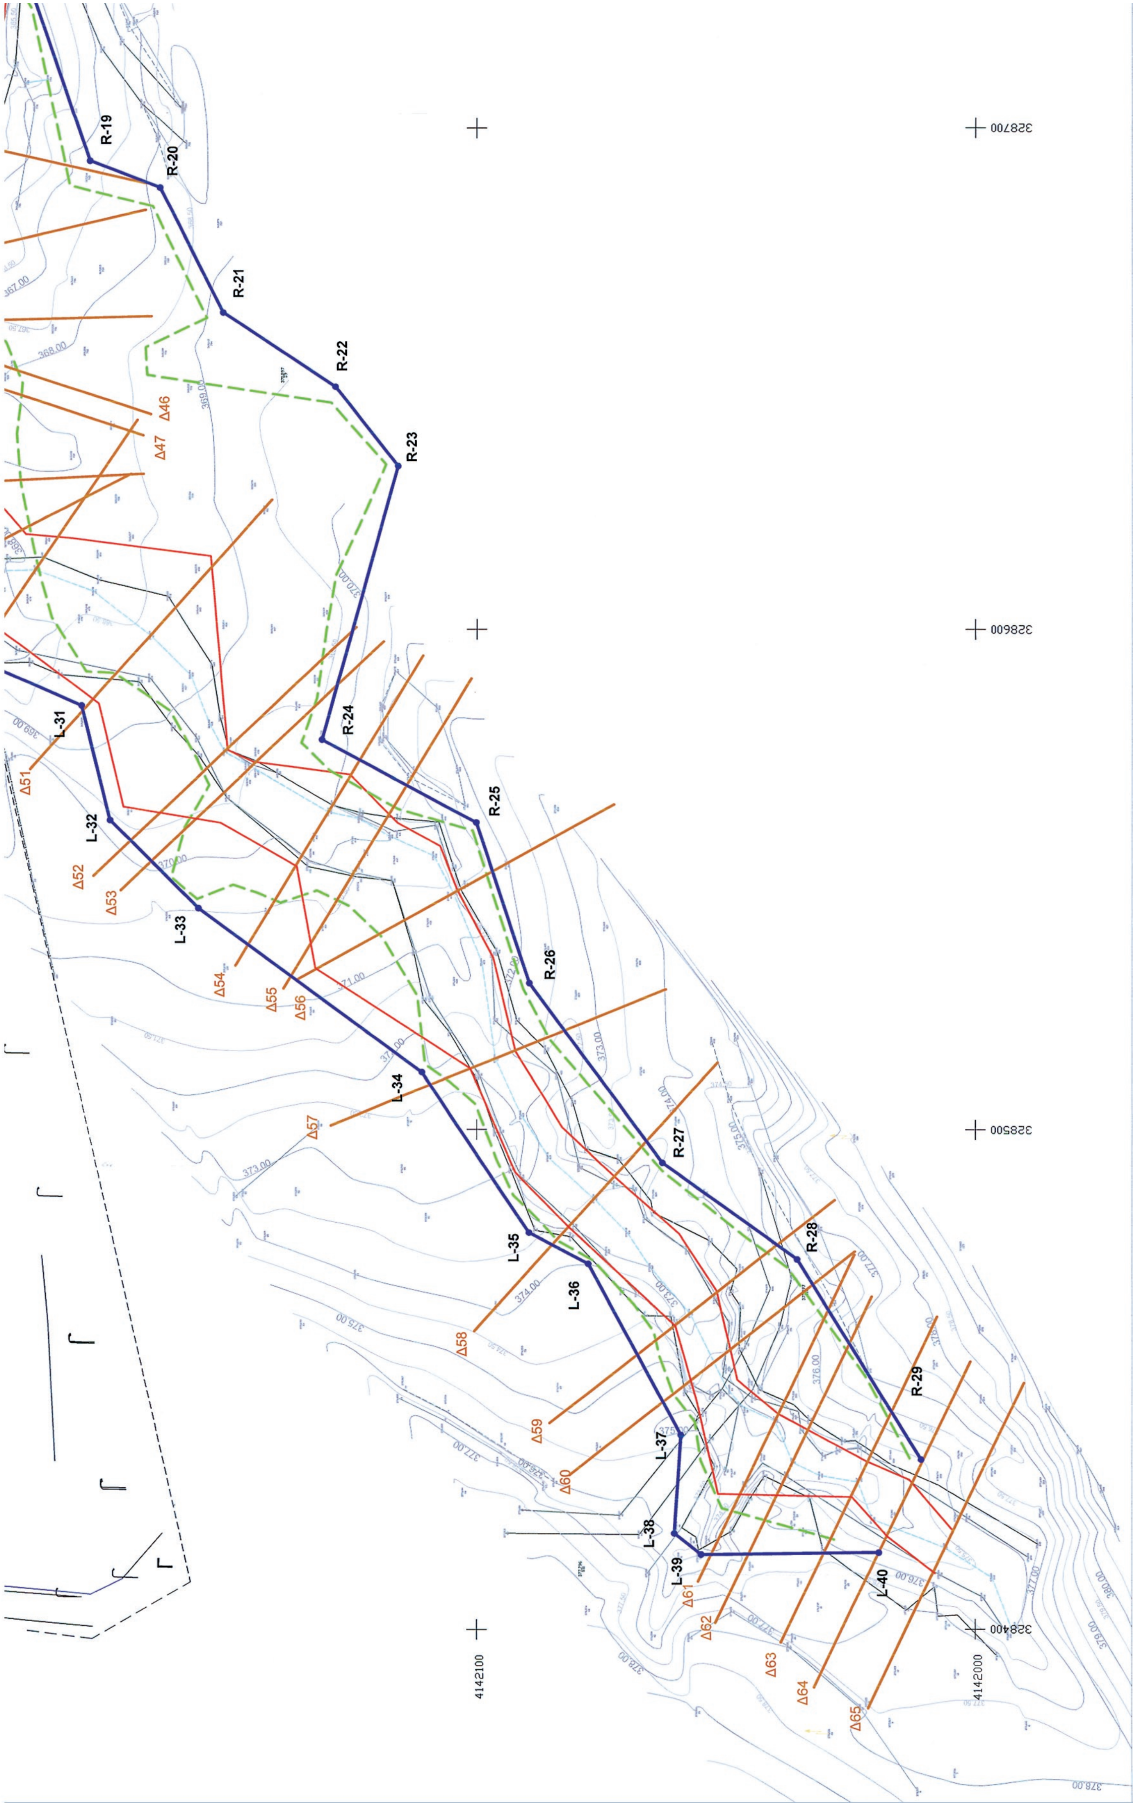
R-19
R-20
R-21
R-22
R-23
R-24
R-25
R-26
R-27
R-28
R-29
L-31
L-32
L-33
L-34
L-35
L-36
L-37
L-38
L-39
L-40
Δ46
Δ47
Δ51
Δ52
Δ53
Δ54
Δ55
Δ56
Δ57
Δ58
Δ59
Δ60
Δ61
Δ62
Δ63
Δ64
Δ65
328700
328600
328500
328400
4142100
4142000

ΙΔΙΟΚΤΗΣΙΑ Δ.Ε.Η.

ΥΠΟΜΝΗΜΑ

L-1 L-2 L-3
R-1 R-2 R-3 ΓΡΑΜΜΗ ΟΡΙΟΘΕΤΗΣΗΣ

ΓΡΑΜΜΗ ΠΛΗΜΜΥΡΑΣ 50ΕΤΙΑΣ

ΓΡΑΜΜΗ ΟΙΚΟΛΟΓΙΚΩΝ ΕΠΙΣΗΜΑΝΣΕΩΝ

ΠΕΡΙΦΡΑΞΗ

ΦΡΥΔΙ ΠΡΑΝΟΥΣ

ΠΟΔΙ ΠΡΑΝΟΥΣ


ΣΤΥΛΟΣ ΦΩΤΙΣΜΟΥ

ΡΟΗ

359000

358900

358800

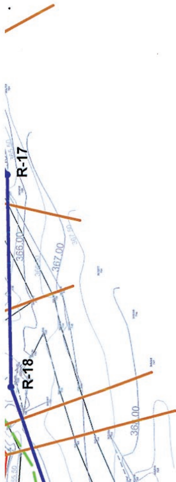

ΔΗΜΟΣΙΑ ΕΠΙΧΕΙΡΗΣΗ ΗΛΕΚΤΡΙΣΜΟΥ Α.Ε.

ΔΙΕΥΘΕΤΗΣΗ - ΟΡΙΟΘΕΤΗΣΗ ΡΕΜΑΤΟΣ «ΚΟΥΒΕΛΟΡΕΜΑ» ΣΤΟ ΧΩΡΟ ΕΓΚΑΤΑΣΤΑΣΗΣ ΤΗΣ 5ης ΜΟΝΑΔΑΣ ΑΗΣ ΜΕΓΑΛΟΠΟΛΗΣ

τίτλος:

ΟΡΙΟΘΕΤΗΣΗ - ΠΡΟΤΕΙΝΟΜΕΝΑ ΕΡΓΑ

ΚΛΙΜΑΚΑ	1:500
ΑΡΙΘΜΟΣ	6(αν.3)
ΑΘΗΝΑ	2010

ανάδοχος: adens

329300

329200

329100

